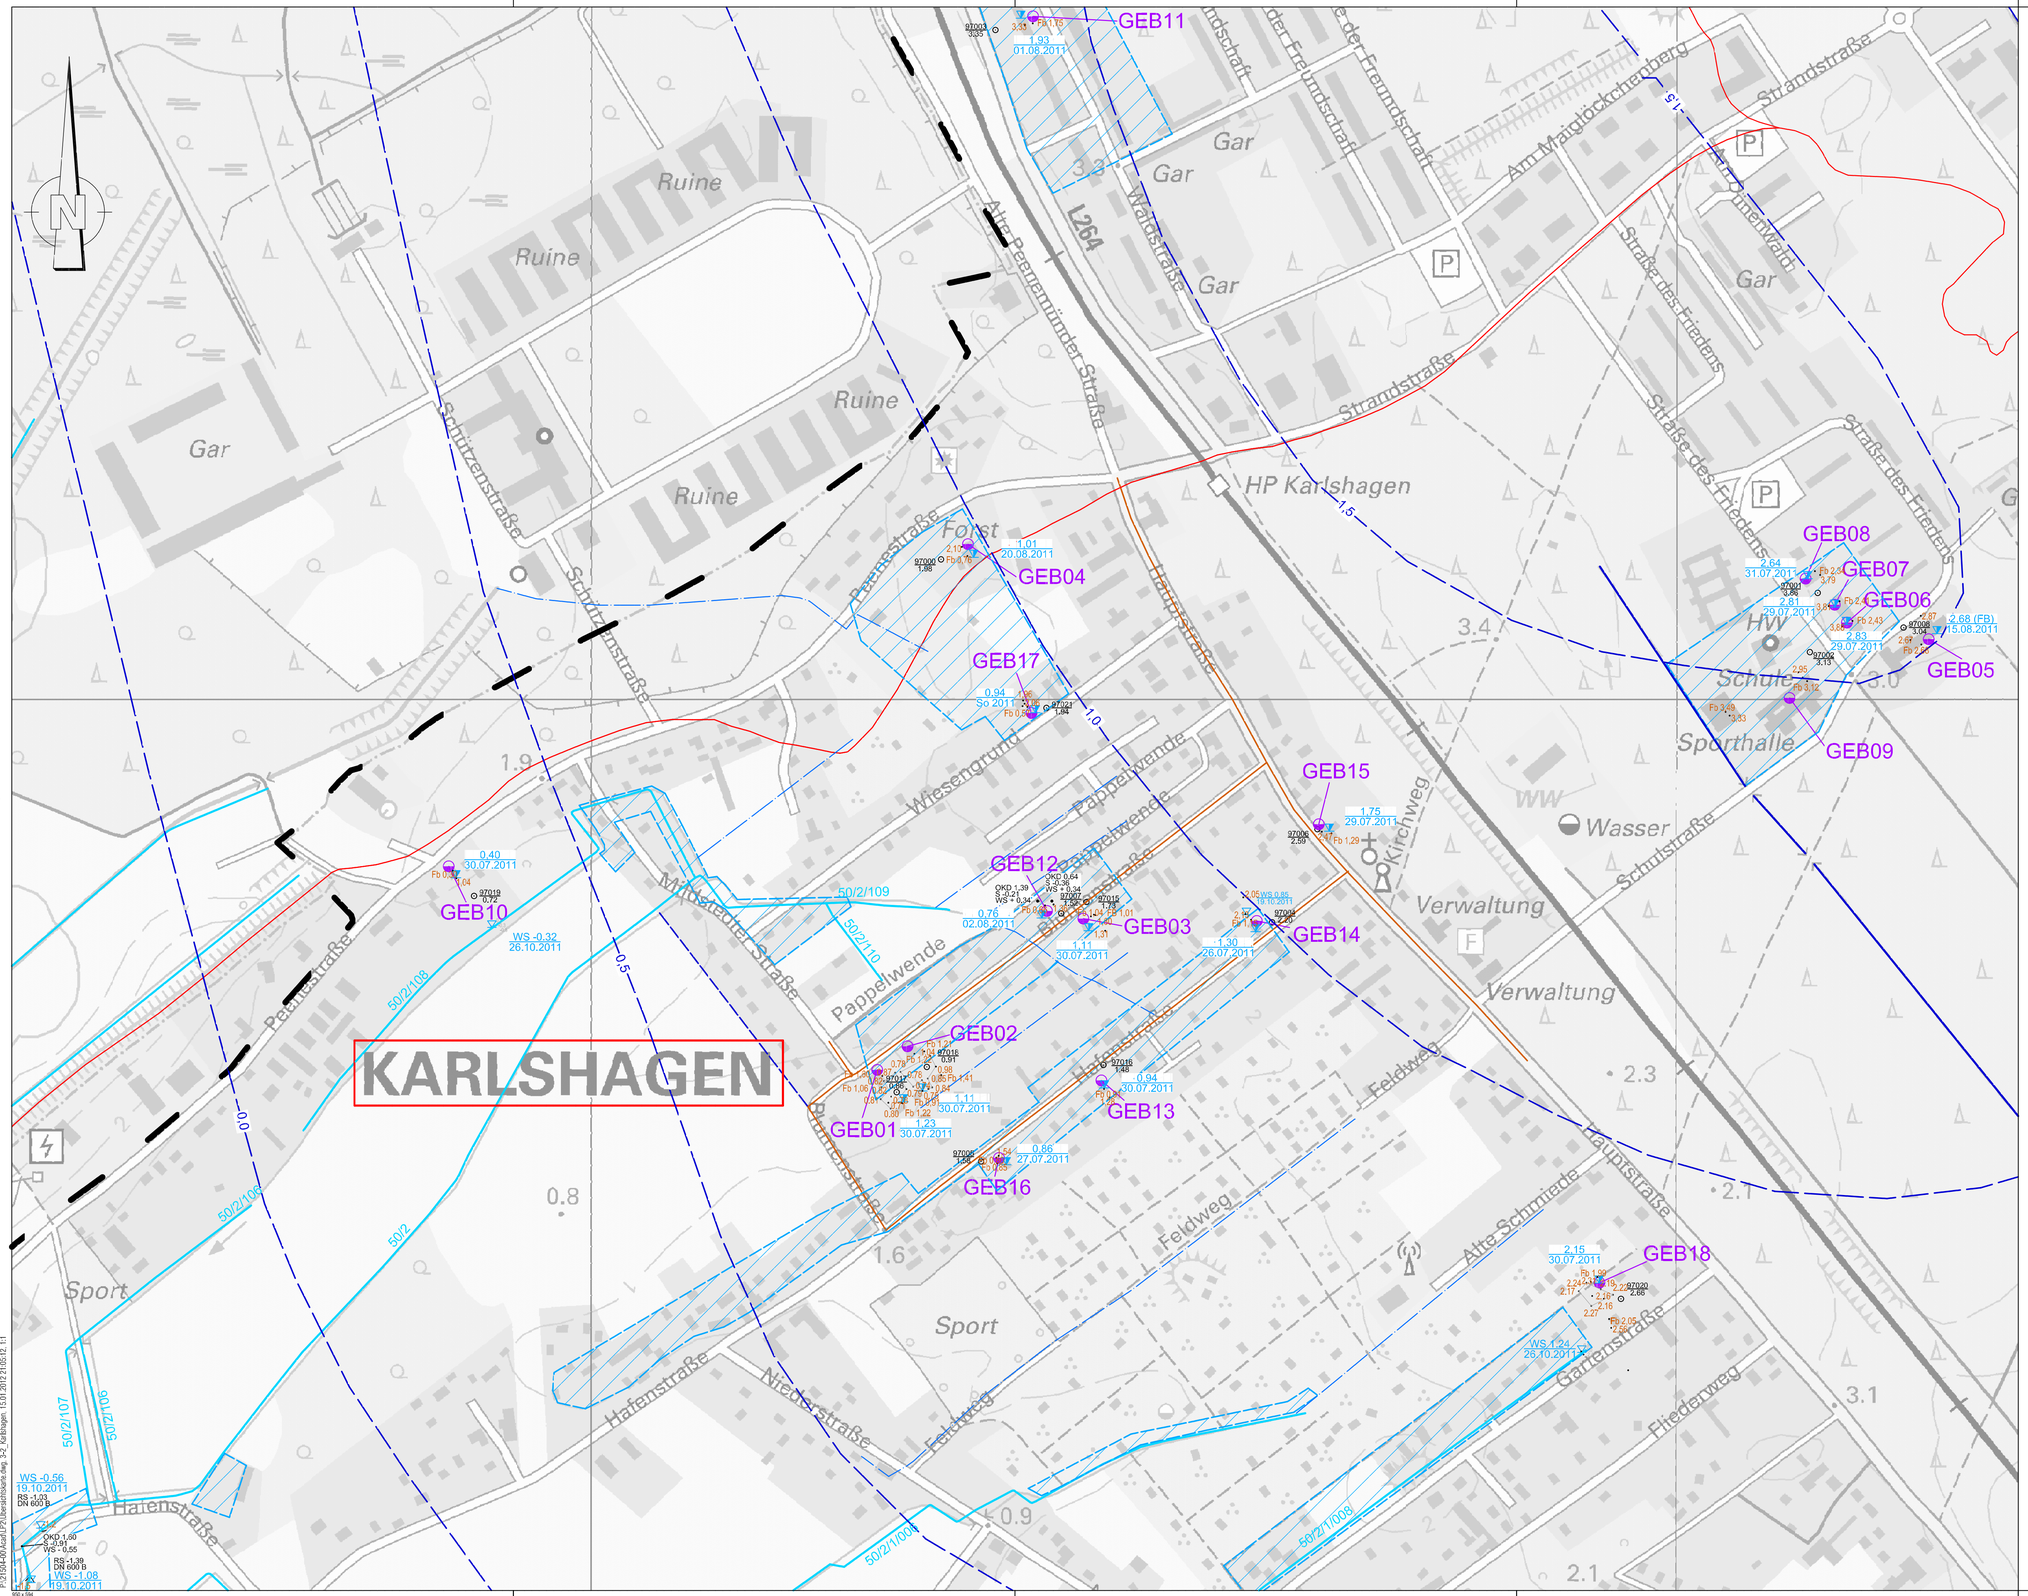

LEGENDE

- Grenze des Untersuchungsbereiches
- Einzugsgebiet des Schöpfwerkes
- Gewässer 2. Ordnung (gemäß WRRL)
- sonstige Gräben
- ehemaliger Graben
- Regenentwässerung (Straße)
- sonstige Rohrleitungen
- Fließrichtung
- Rohrdurchlass
- RRb — Regenrückhaltebecken
- RPw — Regenwasserpumpwerk
- Vernässungsfläche
- Versickerungsflächen
- -1,5 — Hydroisohypse mit Wert
- 1,10 / 31.07.2011 GEB05 — Messpunkt (Wasserstand Sommer 2011)
- WS -0,21 / 03.11.2011 — Wasserstand (Herbst 2011)
- Fb 2,05 — Vermessung ITN (Herbst 2011, hier Fußboden)

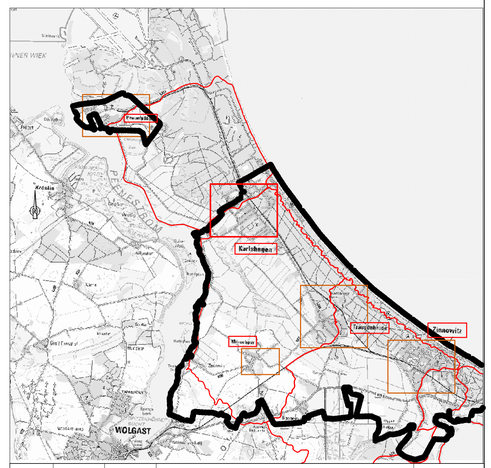

Index	Datum	Geändert	Art der Änderung	Geprüft

Amt Usedom-Nord

UmweltPlan GmbH Stralsund
Hauptsitz Tribseer Damm 2 · 18437 Stralsund · Tel. 03831/6108-0 · Fax -49
Niederlassung Speicherstraße 1b · 18273 Güstrow · Tel. 03843/4645-0 · Fax -29
info@umweltplan.de · www.umweltplan.de

Projekt

Untersuchung der Vorflut-verhältnisse im Amtsbereich Usedom-Nord

Detailplan Problemgebiete Gemeinde Karlshagen

Unterlage - Nr.:
Blatt - Nr.: 3.2

Maßstab	Höhenbezug	Lagebezug
1 : 2.500	HN	ETRS 89
bearbeitet	01/2012	Kittig
gezeichnet	01/2012	Küster
geprüft	01/2012	Ahlmeyer

Phase	Studie
Proj.- Nr.	21504-00

P:\21504-00\Acad\UP\Übersichtskarte.dwg 3.2_Karlshagen, 15.01.2012 11:05:12, 1:1