Satzung der Gemeinde Mölschow über den Bebauungsplan Nr. 3 "Wolgaster Weg– Peeneblick"

im Ortsteil Zecherin

Planzeichnung (Teil A)
M. : 1 : 500

Aufgrund des § 10 des Baugesetzbuches (BauGB) in der Fassung der Bekanntmachung vom 27.08.1997 (BGBl. I S.2141), zuletzt geändert durch § 3a der Landesverordnung M- V vom 24.03.1998 (GVOBl. M - V S. 468) i.Verbindung mit der Hauptsatzung der Gemeinde Mölschow vom 29.10.2002 und der Verordnung über die Ausarbeitung von Bauleitplänen, der Darstellung des Planinhalts und die Art der Kartenherstellung (Planzeichenverordnung 90) vom 18.12.1990 (BGBl. I S. 58) wird nach Beschlussfassung durch die Gemeindevertretung Mölschow vom 29.10.2002 und mit Anzeigenbescheid durch den Landkreis Ostvorpommern folgende Satzung der Gemeinde Mölschow über den Bebauungsplan Nr. 3 für das Kleine Wohngebiet "Wolgaster Weg- Peeneblick" bestehend aus der Planzeichnung (Teil A) und dem Text (Teil B) erlassen

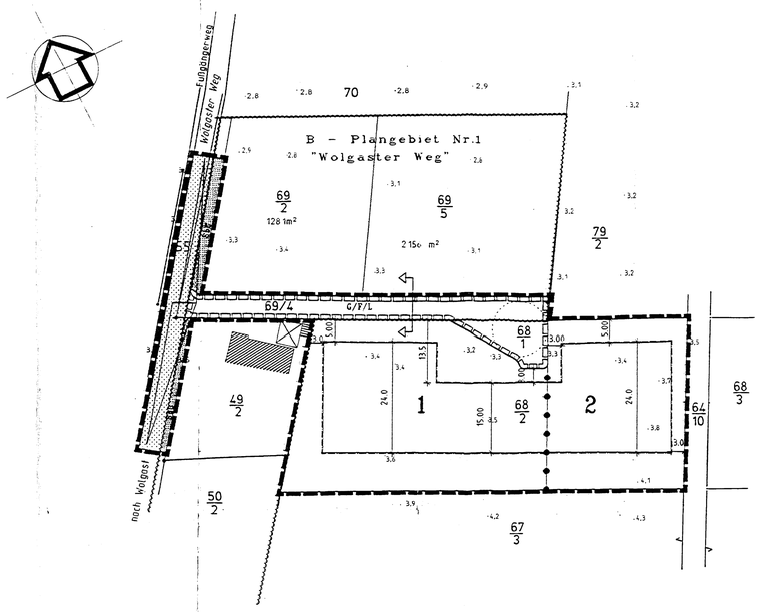

Übersichtsplan M.: 1 : 10.000

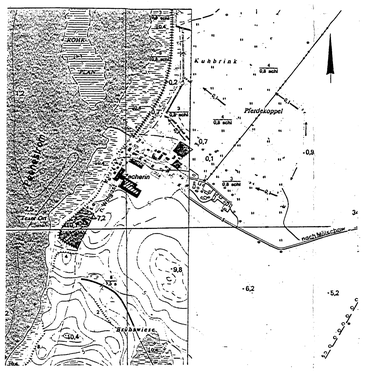

Standortangaben

Land:	Mecklenburg- Vorpommern
Landkreis:	Ostvorpommern
Gemeinde:	Mölschow
Gemarkung:	Zecherin
Flur:	1
Flurstück:	68/1, 68/2, 69/4 teilweise und 55 teilweise (Sichtdreieck Wolgaster Weg)

STRASSENQUERSCHNITT M.: 1 : 50

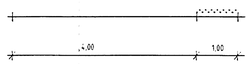

Nutzungsschablonen

Art der baulichen Nutzung	Zahl der Vollgeschosse als Hochstmaß Traufhöhe über HN als Hochstmaß Firsthöhe über HN als Hochstmaß
Grundflächenzahl als Hochstmaß	/
Bauweise	Dachform (Satteldach/ Walmdach mit Krüppelwalm) Dachneigung

Baufeld 1

WR	II TH über HN 7,20 m FH über HN 13,40 m
GRZ 0,3	/
o	SD/SD mit KW Hauptdachflächen 22° - 49°

Baufeld 2

WR	II TH über HN 7,50 m FH über HN 13,70 m
GRZ 0,3	/
o	SD/SD mit KW Hauptdachflächen 22° - 49°

Text (Teil B)

I Planungsrechte festsetzungen

1 Art der baulichen Nutzung
(§ 9 (1) 1 BauGB i.V.m. §§ 1 - 15 BauNVO)

Festgesetzt wird das Kleine Wohngebiet gemäß § 3 (1), (2) und (4) BauNVO

Ausnahmen im Sinne von § 3 (3) BauNVO zur Errichtung von

1 Läden und nicht störende Handwerksbetriebe, die zur Deckung des täglichen Bedarfs für die Bewohner des Gebiets dienen, sowie kleine Betriebe des Beherbergungsgewerbes,
2 Anlagen für soziale Zwecke, sowie den Bedürfnissen der Bewohner des Gebiets dienende Anlagen für kirchliche, kulturelle, gesundheitliche und sportliche Zwecke

werden nicht zugelassen

2 Bauweise
(§ 9 (1) 2 BauGB i.V.m. § 22 BauNVO)

Zulässig sind ausschließlich Einzelhäuser
Ausnahmsweise wird ein Doppelhaus zugelassen

3 Überbaubare Grundstücksflächen
(§ 9 (1) 2 BauGB i. V. m. § 23 BauNVO)

Carports, Garagen und Nebenanlagen dürfen auch außerhalb der Baugrenzen errichtet werden jedoch ist eine Überschreitung der ausgewiesenen Tiefe gestatten Erschließungsweg unzulässig

4 Größe der Baugrundstücke
(§ 9 (1) 3 BauGB i. V. m. § 23 BauNVO)

Die Mindestgröße der Einzelgrundstücke wird wie folgt festgesetzt
a mind. bei Einzelhausbebauung 800 m²
b mind. bei Doppelhausbebauung 500 m²

5 Nebenanlagen
(§ 9 (1) 4 BauGB)

Nebenanlagen nur bei Kleinviehhaltung im Sinne des § 14 Abs. 1 BauNVO und nicht zulässig.
Die der Versorgung des Baugebietes dienenden Nebenanlagen gemäß § 14 Abs. 2 BauNVO werden zugelassen

6 höchstzulässige Zahl der Wohnungen in Wohngebäuden
(§ 9 (1) 6 BauGB)

In Wohngebäude werden maximal eine Wohnung und eine Ferienwohnung zugelassen

7 von der Bebauung freizuhaltende Flächen
(§ 9 (1) 10 BauGB)

Die Flächen innerhalb des Sichtdreieckes am Wolgaster Weg sind von jeglicher Bebauung freizuhalten
Einfriedungen, Hecken und Büsche dürfen eine Höhe von 0,70 m nicht überschreiten

8 Maßnahmen zum Anpflanzen von Bäumen, Sträuchern und sonstigen Bepflanzungen
(§ 9 (1) 25 a und b BauGB)

Mindestens 80 % der nicht überbaubaren Grundstücksflächen sind als vegetationsflächen anzulegen und von jeglicher Art der Versiegelung freizuhalten. Dazu sind mind. 25 % der Vegetationsflächen zu bepflanzen. Auf 200 m² Vegetationsfläche sind mind. 1 Laubbaum oder 2 Obstbäumen zu pflanzen. Für die Bepflanzung sind alle standortgerechten Gehölze und Sträucher zugelassen
Die festgesetzten Bäume und Gehölzpflanzungen sind auf Dauer zu ersetzen und bei Abgang durch Ersatzpflanzungen der gleichen Art zu ergänzen

9 Mit Geh-, Fahr- und Leitungsrechten zu belastende Flächen
(§ 9 (1) 21 BauGB)

G/F/L
Auf der mit Geh-, Fahr- und Leitungsrechten zugunsten der Träger der Ver- und Entsorgung und der Anlieger zu belastenden Fläche dürfen keine baulichen Anlagen errichtet und keine Gehölze angepflanzt werden

II Bauordnungsrechtliche Gestaltungsvorschriften

1 Äußere Gestaltung der baulichen Anlagen
(§ 86 (4) LBauO M-V)

1.1 Fassade

Für die Fassadenoberflächen sind zulässig
glatter Putz oder feiner Strukturputz in weiß oder einem hellen Farbton
verbandsquerwerk
Fachwerk
Giebelverkleidungen im Dachgeschoss und
Giebelspitzenkonsolen für Wintergärten

Für Carports und Nebenanlagen sind auch Holzkonstruktionen zulässig

Doppelhäuser, Doppelgaragen und benachbarte Grenzgaragen sind jeweils in identischer Fassadenoberflächenart vorzusehen.

1.2 Dachform/Dachneigung

Für Garagen wird eine Dachneigung bereits ab 15° zugelassen.
Doppelhäuser, Doppelgaragen und benachbarte Grenzgaragen sind jeweils in identischer Dachform und Dachneigung auszuführen.

Die Festsetzungen zu Dachform und Dachneigung gelten nicht für Carports und Nebenanlagen

1.3 Dacheindeckung

Für die Dacheindeckung der Wohngebäude sind ausschließlich Ziegel- und Dachsteine in rot- und anthrazit zulässig.
Doppelhäuser, Doppelgaragen und benachbarte Grenzgaragen sind jeweils in identischer Eindeckungsart und Dachfarbe vorzusehen.
Für Wintergärten sind Glasdachkonstruktionen zugelassen.
Für die Eindeckung von Garagen, Carports und Nebenanlagen dürfen zusätzlich Bekrönungen verwendet werden.
Bei Carports mit Flachdach sind auch andere handelsübliche Materialien zulässig

1.4 Werbeanlagen

Die Größe der Hinweisschilder darf 0,50 m² je Wohnhaus nicht überschreiten

2 Einfriedungen
(§ 86 (4) LBauO M-V)

Für die Einfriedung der Grundstücke zum Erschließungsweg sind durchsichtslässige Holzzäune, Metallzaungitterstäbe und lebende Hecken bis zu einer Höhe von 1,2 m zulässig.
Sie dürfen Einfriedungen dürfen auch als grüne Maschendrahtzäune mit vorgesetzter Begrünung bis zu einer Höhe von 1,6 m hergestellt werden

3 Hausmüllbehälter, Gas- und Heizölbehälter
(§ 86 (4) LBauO M-V)

Die Stellflächen für Hausmüllbehälter sowie Gas- und Heizölbehälter sind innerhalb der Grundstücksgrenzen so anzuordnen und durch Mauern, Schwerpunkte, Pflanzungen u. ä. so abzuschirmen, dass sie von der öffentlichen Verkehrsfläche nicht einsehbar sind.

4 Ordnungswidrigkeiten
(§ 84 LBauO M-V)

Ordnungswidrig handelt, wer den Gestaltungsvorschriften gemäß Text (Teil B) II Punkt 1 - 3 vorsätzlich oder fahrlässig zuwiderhandelt
Die Ordnungswidrigkeit kann gemäß § 84 (3) LBauO M-V mit einer Geldbuße bis zu 250.000 € geahndet werden.

III. Sonstige Festsetzungen

Zuordnung der Ausgleichs- und Ersatzmaßnahmen

Die Kosten für die Ausgleichsmaßnahmen auf den Parzellen tragen die Grundstückseigentümer.
Die Kosten für die Ersatzmaßnahmen trägt der Vorhabensträger.

Maßnahmen zur Sicherung und Bergung von Bodendenkmalen

Als Maßnahme zur Sicherung und Bergung von Bodendenkmalen wird festgelegt, dass für das südliche und das nördöstliche Grundstück (1 Teilfläche Baufeld 1, angrenzend an Bebauung am Wolgaster Weg und Teilfläche Baufeld 2 in Verlängerung des Wendehammers der gemäß Baubeginn der Baufirma 5 Tage vorher schriftlich und verbindlich mitgeteilt wird, damit ein Vertreter der Behörde oder eine von der Behörde beauftragte Person den Baubeginn auf der obgezogenen Oberfläche (d.h. ohne die Humusschicht) begleichen kann.
Kurzfristige Bergungs- und Dokumentationsmaßnahmen können sich anschließen, sie werden von der Behörde durchgeführt.
Für die Erschließungsstraße gilt, dass der Oberboden ebenfalls sorgfältig zu bergungen ist (mit zweiseiter Schaufel) und der Behörde Gelegenheit zur Begutachtung gegeben wird. Auch der gesamte Termin dieser Arbeiten ist mit der Behörde 5 Tage vorab abzustimmen.

HINWEISE

1. Belange der Bodendenkmalpflege

Wenn während der Erdarbeiten Funde oder auffällige Bodenverfärbungen entdeckt werden, ist gemäß § 11 DSchG M-V (GVOBl. M-V Nr. 1 vom 06.01.1998,15. 12 ff.) die zuständige untere Denkmalschutzbehörde zu benachrichtigen und der Fund und die Fundstelle bis zum Eintreffen des Landesamtes für Bodendenkmalpflege oder dessen Vertreter in unveränderten Zustand zu erhalten. Verantwortlich sind hierfür die Entdecker, der Leiter der Arbeiten, der Grundeigentümer sowie zufällige Zeugen, die den Wert des Fundes erkennen. Die Verpflichtung erlischt 5 Werktage nach Zugang der Anzeige. Der Beginn der Erdarbeiten ist der unteren Denkmalschutzbehörde und dem Landesamt für Bodendenkmalpflege spätestens zwei Wochen vor Termin schriftlich und verbindlich mitzuteilen, um zu gewährleisten, dass Mitarbeiter oder Beauftragte des Landesamtes für Bodendenkmalpflege bei den Erdarbeiten zugegen sein können und eventuell auftretende Funde gemäß § 11 DSchG M-V unverzüglich bergen und dokumentieren. Dadurch werden Verzögerungen der Baumaßnahmen vermieden (Vgl. § 11 Abs. 3).

2. Hinweise für Maßnahmen zum Schutz, zur Pflege und zur Entwicklung von Boden, Natur und Landschaft

Der anstehende Oberboden ist auf allen Auf- und Abtragsflächen sowie Bau- und Betriebsflächen abzutragen und bis zur Wiederverwendung zwischenzulagern. Die geplanten Bauten sind hohenmäßig so einzuordnen, dass wenig überschüssiger Erdstoff anfällt.
Die Lagerung und der Einbau von Mineralböden außerhalb des Geltungsbereiches ist rechtzeitig mit der zuständigen Abfallbehörde abzustimmen.
Das anfallende Niederschlagswasser auf den Grundstücken (einschl. der Dachflächen) ist zu sammeln und für die Bewässerung der Vegetationsflächen zu nutzen bzw. zu versickern.Ebenerdige Stellplätze sind in einer luft- und wasserdurchlässigen Bauweise (Rasengittersteine, Pflasterfugen, Schotterflächen) auszuführen.

3. Technische Bedeckung der Ausgleichs- und Ersatzmaßnahmen

Die vorgesehenen Ausgleichs- und Ersatzmaßnahmen sind parallel zu den Baumaßnahmen des Hoch- und Tiefbaues, spätestens jedoch 1 Jahr nach Abschluss der Baumaßnahmen, auszuführen.

Verfahrensvermerke

Aufgestellt aufgrund des Aufstellungsbeschlusses der Gemeindevertretung vom 30.10.2001. Die ortsübliche Bekanntmachung des Aufstellungsbeschlusses ist durch Aushang vom 15.11.2001 bis zum 02.12.2001 erfolgt.

Mölschow (Mecklenburg/Vorpommern), den 14.11.2002

Der Bürgermeister

Die frühzeitige Bürgerbeteiligung nach § 3 Abs. 1 Satz 1 BauGB ist am 29.10.2002 durchgeführt worden.

Mölschow (Mecklenburg/Vorpommern), den 14.11.2002

Der Bürgermeister

Die von der Planung berührten Träger öffentlicher Belange sind mit Schreiben vom 16.09.2002 zur Abgabe einer Stellungnahme aufgefordert worden.

Mölschow (Mecklenburg/Vorpommern), den 14.11.2002

Der Bürgermeister

Die Gemeindevertretung hat am 6.5.2002 den Entwurf des Bebauungsplanes gebilligt, zur Auslegung bestimmt und zur Auslegung gestimmt

Mölschow (Mecklenburg/Vorpommern), den 14.11.2002

Der Bürgermeister

Die Entwürfe des Bebauungsplanes Nr. 3, bestehend aus der Planzeichnung (Teil A) und dem Text (Teil B), sowie der Begründung haben in der Zeit vom 6.6.2002 bis zum 5.7.2002 während folgender Zeiten.

Montags bis Mittwochs von 8.00 Uhr - 11.30 Uhr und von 13.00 Uhr - 16.00 Uhr und
Donnerstags von 8.00 Uhr - 11.30 Uhr und von 13.00 Uhr - 18.00 Uhr und
Freitags von 8.00 Uhr - 11.30 Uhr

nach § 3 Abs 2 BauGB öffentlich ausgelegen. Die öffentliche Auslegung ist mit dem Hinweis, dass Bedenken und Anregungen während der Auslegungszeit von jedermann schriftlich oder zur Niederschrift vorgebracht werden können, in der Zeit vom 16.5.2002 bis zum 3.6.2002 ortsüblich bekanntgemacht worden.

Mölschow (Mecklenburg/Vorpommern), den 14.11.2002

Der Bürgermeister

Die Gemeindevertretung hat die vorgebrachten Bedenken und Anregungen der Bürger sowie die Stellungnahmen der Träger öffentlicher Belange am 29.10.2002 geprüft
Das Ergebnis ist mitgeteilt worden

Mölschow (Mecklenburg/Vorpommern), den 14.11.2002

Der Bürgermeister

Der Bebauungsplan Nr. 3, bestehend aus der Planzeichnung (Teil A) und dem Text (Teil B), wurde am 29.10.2002 von der Gemeindevertretung als Satzung beschlossen. Die Begründung zum Bebauungsplan Nr. 3 wurde mit Beschluss der Gemeindevertretung vom 29.10.2002 gebilligt

Mölschow (Mecklenburg/Vorpommern), den 14.11.2002

Der Bürgermeister

Der katasteramtliche Bestand am 23.10.2002 wird als richtig dargestellt bescheinigt. Hinsichtlich der Lagerichtigen Darstellung der Grenzpunkte gilt der Vermerk, dass eine Übereinstimmung mit der rechtsverbindlichen Flurkarte im Maßstab 1:1000 vorliegt. Regressansprüche können nicht geltend gemacht werden.

Seebad Zinnowitz (Mecklenburg /Vorpommern), den 23.10.2002

Öffentlich bestellter Vermessungsingenieur

Die Bebauungssatzung, bestehend aus der Planzeichnung (Teil A) und dem Text (Teil B), wurde am 15.11.02 dem Landrat des Ostvorpommern angezeigt

Mölschow (Mecklenburg/vorpommern), den 08.01.2003

Der Bürgermeister

Mit Schreiben des Landrates Ostvorpommern vom 10.12.02 wurde bestätigt, dass gegen die Satzung und die Unterlagen keine Verletzung von Rechtsvorschriften festgestellt wurde.

Mölschow (Mecklenburg/vorpommern), den 08.01.2003

Der Bürgermeister

Die Bebauungssatzung, bestehend aus der Planzeichnung (Teil A) und dem Text (Teil B), wurde hiermit ausgefertigt.

Mölschow (Mecklenburg/vorpommern), den 08.01.2003

Der Bürgermeister

Die Satzung über den Bebauungsplan Nr. 3 sowie die Stelle, bei der der Plan auf Dauer während der Dienststunden von jedermann eingesehen werden kann und über den einsicht Auskunft zu erhalten ist, sind am 30.01.2003 ortsüblich bekanntgemacht worden.
In der Bekanntmachungsform ist auf die Geltendmachung der Verletzung von Verfahrens- und Formvorschriften und von Mängeln der Abwägung sowie auf die Rechtsfolgen (§ 215 Abs. 2 BauGB) und weiter auf Fälligkeit und Erlöschen von Entschädigungsansprüchen (§§ 44, 246 a Abs.1 Satz 1 Nr. 9 BauGB) und auf die Bestimmungen des § 5 Abs. 5 Kommunalverfassung M - V vom 13.07.1998(GVOBl. M - V S. 91) hingewiesen worden.
Die Satzung ist am 28.01.03 in Kraft getreten

Mölschow (Mecklenburg/vorpommern), den 13.02.2003

Der Bürgermeister

Zeichenerklärung

Gem. PlanzV. 90

I. Festsetzungen

Art der baulichen Nutzung — § 9(1)1 BauGB

WR — Reines Wohngebiet — § 3 BauNVO

Maß der baulichen Nutzung — § 9(1)1 BauGB

GRZ — Grundflächenzahl als Höchstmaß — § 19 BauNVO

II — Zahl der Vollgeschosse als Höchstmaß — § 16 BauNVO

Bauweise, Baulinien, Baugrenzen — § 9(1)2 BauGB

o — offene Bauweise — § 22 BauNVO

——— — Baugrenze — § 22(3) BauNVO

Verkehrsflächen — § 9(1)11 BauGB

——— — Straßenbegrenzungslinie

▨ — Straßenverkehrsfläche

Grunflachen — § 9(1)15 BauGB

▨ — Grunflachen
Zweckbestimmung
SbG Straßenbegleitgrun

Sonstige Planzeichen

▭ — mit Geh- Fahr und Leitungsrechten zu belastende Fläche — § 9(1)21 BauGB
G/F/L zu Gunsten der Träger der Ver- und Entsorgung und der Anlieger

▭ — umgrenzung von Flächen, die von der Bebauung freizuhalten sind — § 9(1)10 BauGB

▭ — Grenze des raumlichen Geltungsbereiches des Bebauungsplanes — § 9(7) BauGB

⊢⊣ — Abgrenzung unterschiedlicher Nutzung — § 16(5) BauNVO

II. Darstellungen ohne Normcharachter

68/2 — Flurstücksnummer

——— — Flurstücksgrenze

3.2 — Geländehöhen über HN

▭ — Grenze des Geltungsbereiches des B - Planes Nr. 1 "Wolgaster Weg"

TH über HN — Traufhöhe über HN als Hochstmaß

FH über HN — Firsthöhe über HN als Hochstmaß

SD — Satteldach

SD mit KW — Satteldach mit Krüppelwalm

1 - 2 — Bauteiler

				Maßstab: 1 : 500
Abschliessende Fassung	10/2002	Schulz	Lange	
Entwurfsfassung	05/2002	Schulz	Lange	
Planungsphase	Datum	Gezeichnet	Bearbeitet	

Projekt: Projekt-Nr.: 2-02-01

Satzung der Gemeinde Mölschow über den Bebauungsplan Nr. 3
"Wolgaster Weg- Peeneblick"
im Ortsteil Zecherin

Planung: UPEG USEDOM Projektentwicklungsges. mbH
Strandstrasse 1a, 17449 Trassenheide

Dipl.-Ing. Klaus Lange V-1028-96 bauvorlageberechtigter Ing. MECKLENBURG-VORPOMMERN