

Auszug aus dem Katasterkartenwerk Landkreis Vorpommern-Greifswald

Gemarkung: 133469 / Mölschow

Flur: 5



Kataster- und Vermessungsamt


Mühlenstraße 18c

17389 Anklam

Maßstab ca. 1:1000

Maßstab der Digitalisiergrundlage ca. 1:2500

Anklam, den 12.11.2013

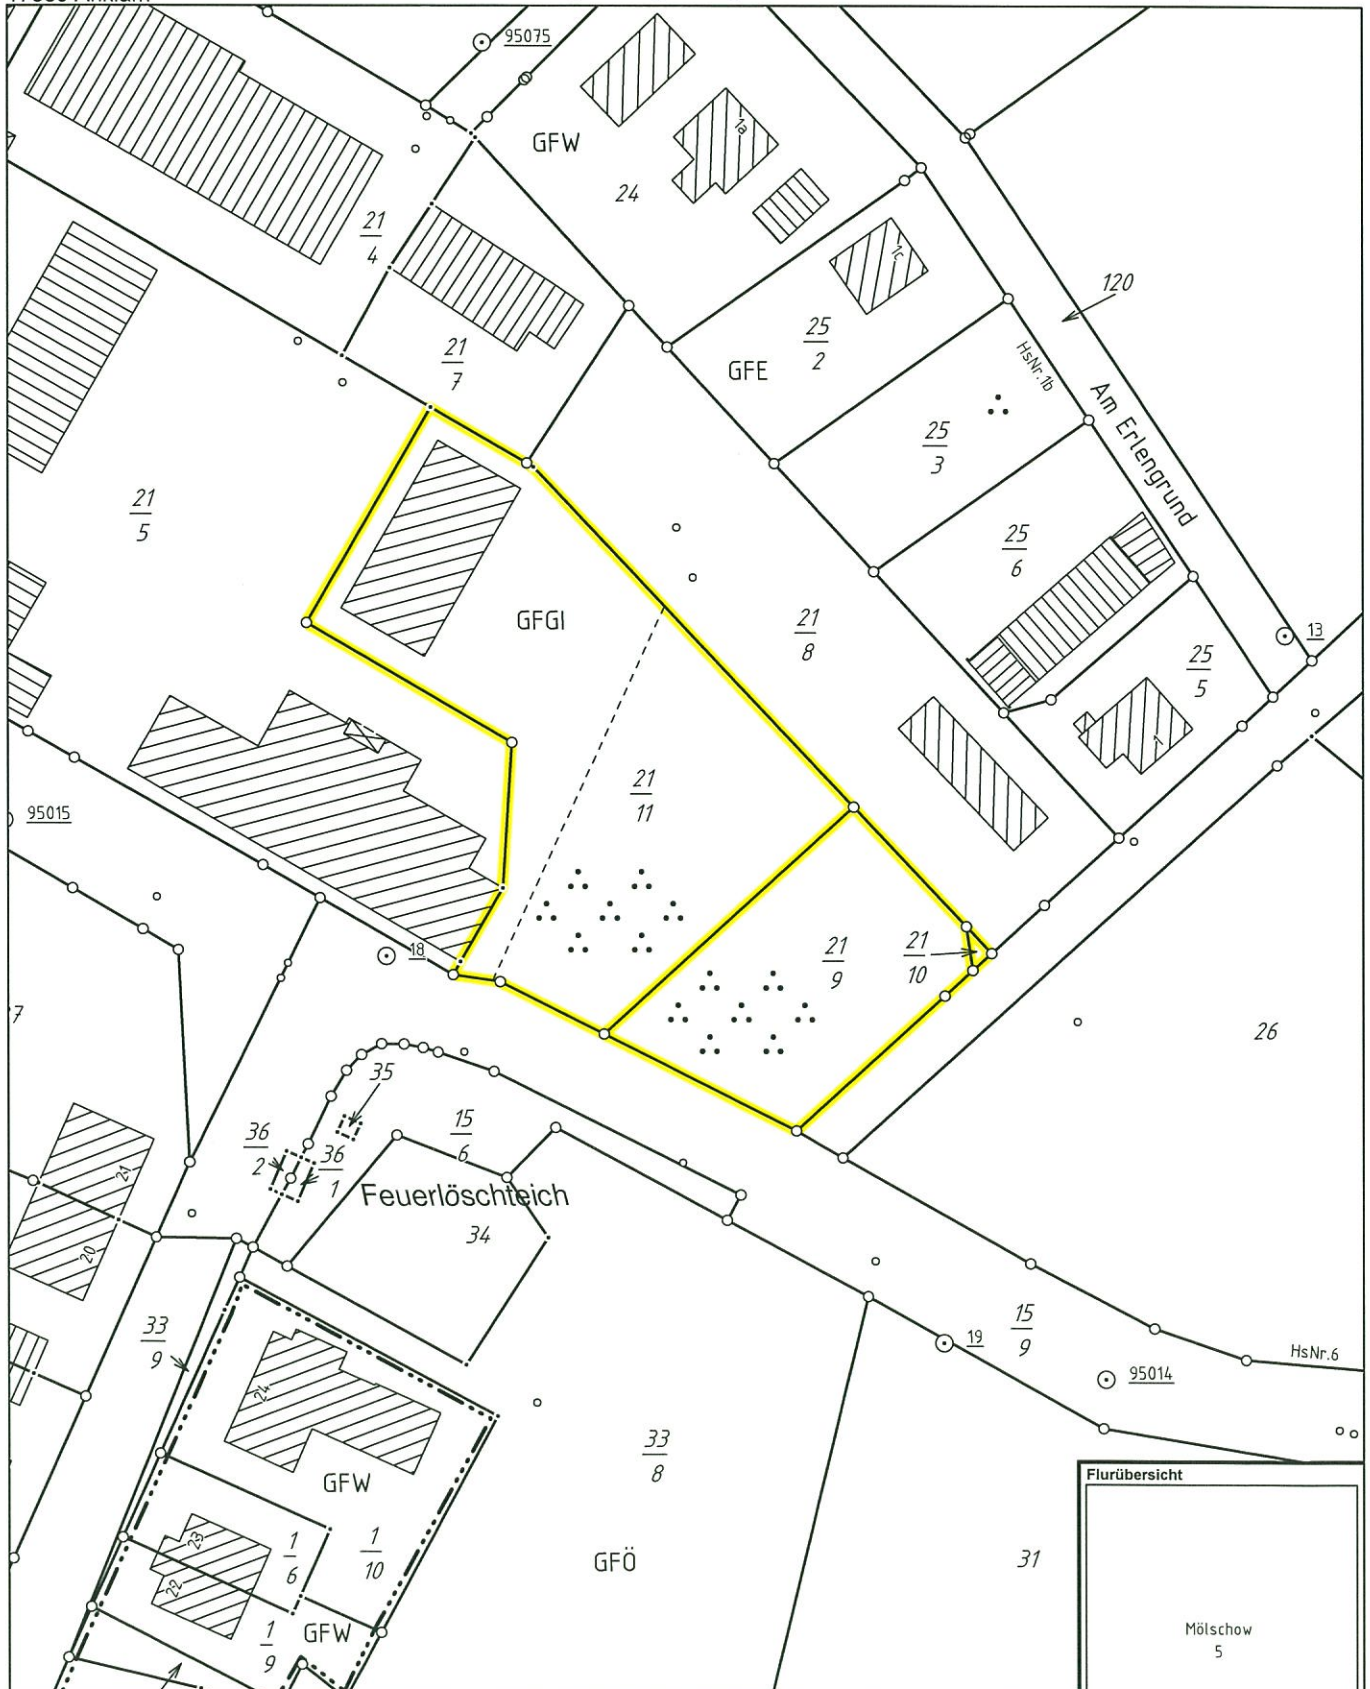

© Vermessungs- und Geoinformationsbehörden Mecklenburg-Vorpommern
Vervielfältigung, Weiterverarbeitung, Umwandlung, Weitergabe an Dritte oder Veröffentlichung bedarf der Zustimmung der zuständigen Vermessungs- und Geoinformationsbehörde. Davon ausgenommen sind Verwendungen zu innerdienstlichen Zwecken oder zum eigenen, nicht gewerblichen Gebrauch (§ 34 Abs. 1 GeoVermG M-V). Der Gebäudebestand wurde örtlich nicht geprüft. Die Darstellungen sind u.a. aus der Digitalisiergrundlage abgeleitet und weisen daher Ungenauigkeiten auf. Die Karte ist somit nur bedingt für technische Anforderungen geeignet. Bei grau dargestellten Gebäuden (DÜ = Erfassung aus Luftbildern, Dachüberstand nicht zurückgesetzt) handelt es sich um Gebäude, die nicht im Rahmen einer Liegenschaftsvermessung erfasst wurden. Für diese Gebäude bleibt die Einmessungspflicht nach § 28 Abs. 2 GeoVermG M-V bestehen.

